

VILLARS



DEPARTEMENT DU VAUCLUSE



SOLiHA
SOLIDAIRES POUR L'HABITAT

VAUCLUSE

Conçu par	Commune
Dressé par	SOLiHA Vaucluse
JB.PORHEL	Responsable service urbanisme
G.JUDAS	Assistant d'études urbanisme

PIECE N° 2

Plan Local d'Urbanisme

Révision Allégée n° 1

EXTRAIT DE ZONAGE
ECHELLE : 1 / 1500


18/03/2024

LISTE DES EMPLACEMENTS RESERVES

N° - Destination - Bénéficiaire - Superficie

- 1- Aire de stationnement sur le village - Commune - 2511 m²
- 2- Aire de stationnement sur le village - Commune - 450 m²
- 3- Aire de stationnement au cimetière - Commune - 1 080 m²
- 4- Elargissement chemin - Commune - 475 m²
- 5- Elargissement voie au hameau des Marchands - Commune - 210 m²
- 6- Aire de stationnement au hameau des Petits Cléments - Commune - 735 m²
- 7- Aire de stationnement au hameau des Petits Cléments - Commune - 185 m²
- 8- Elargissement chemin d'accès au hameau des Benoits- Commune - 650 m²
- 9- Aire de stationnement au hameau des Benoîts - Commune - 575 m²
- 10- Aire de stationnement au hameau des Grands Cléments - Commune - 310 m²

EXTRAIT DE ZONAGE

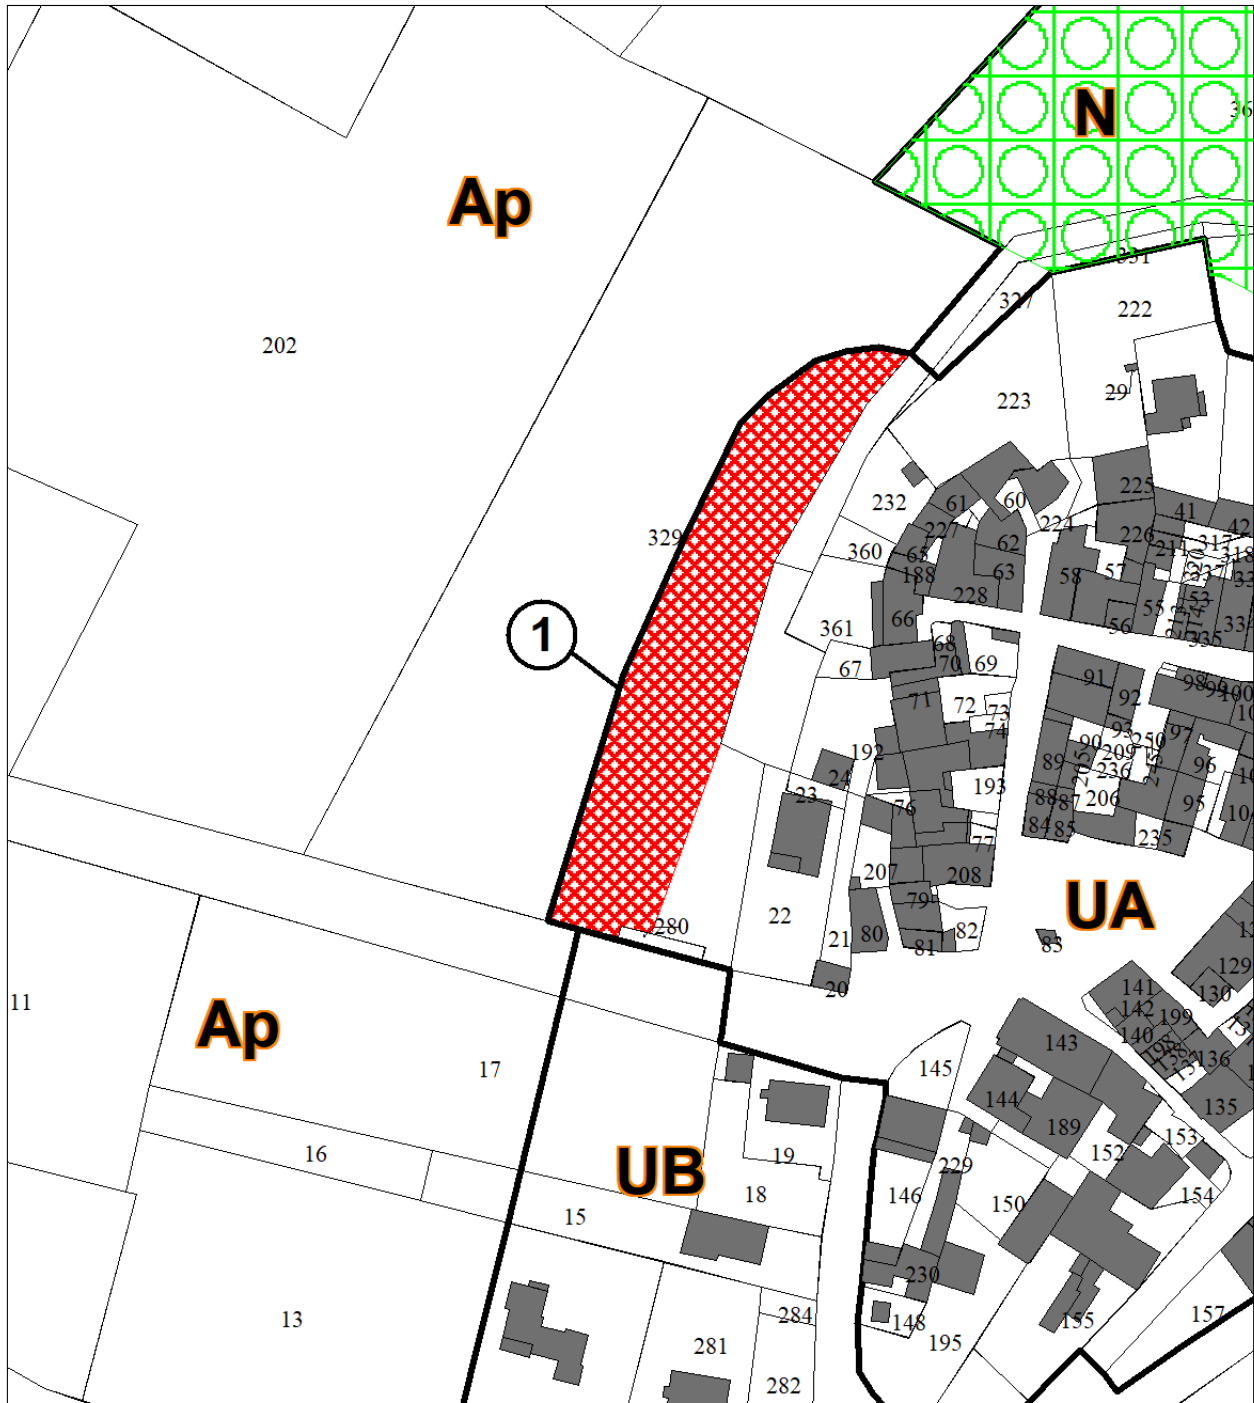

LEGENDE



Emplacement réservé



Espaces boisés classés (EBC)